


PŮDORYS 1.NP M1:75

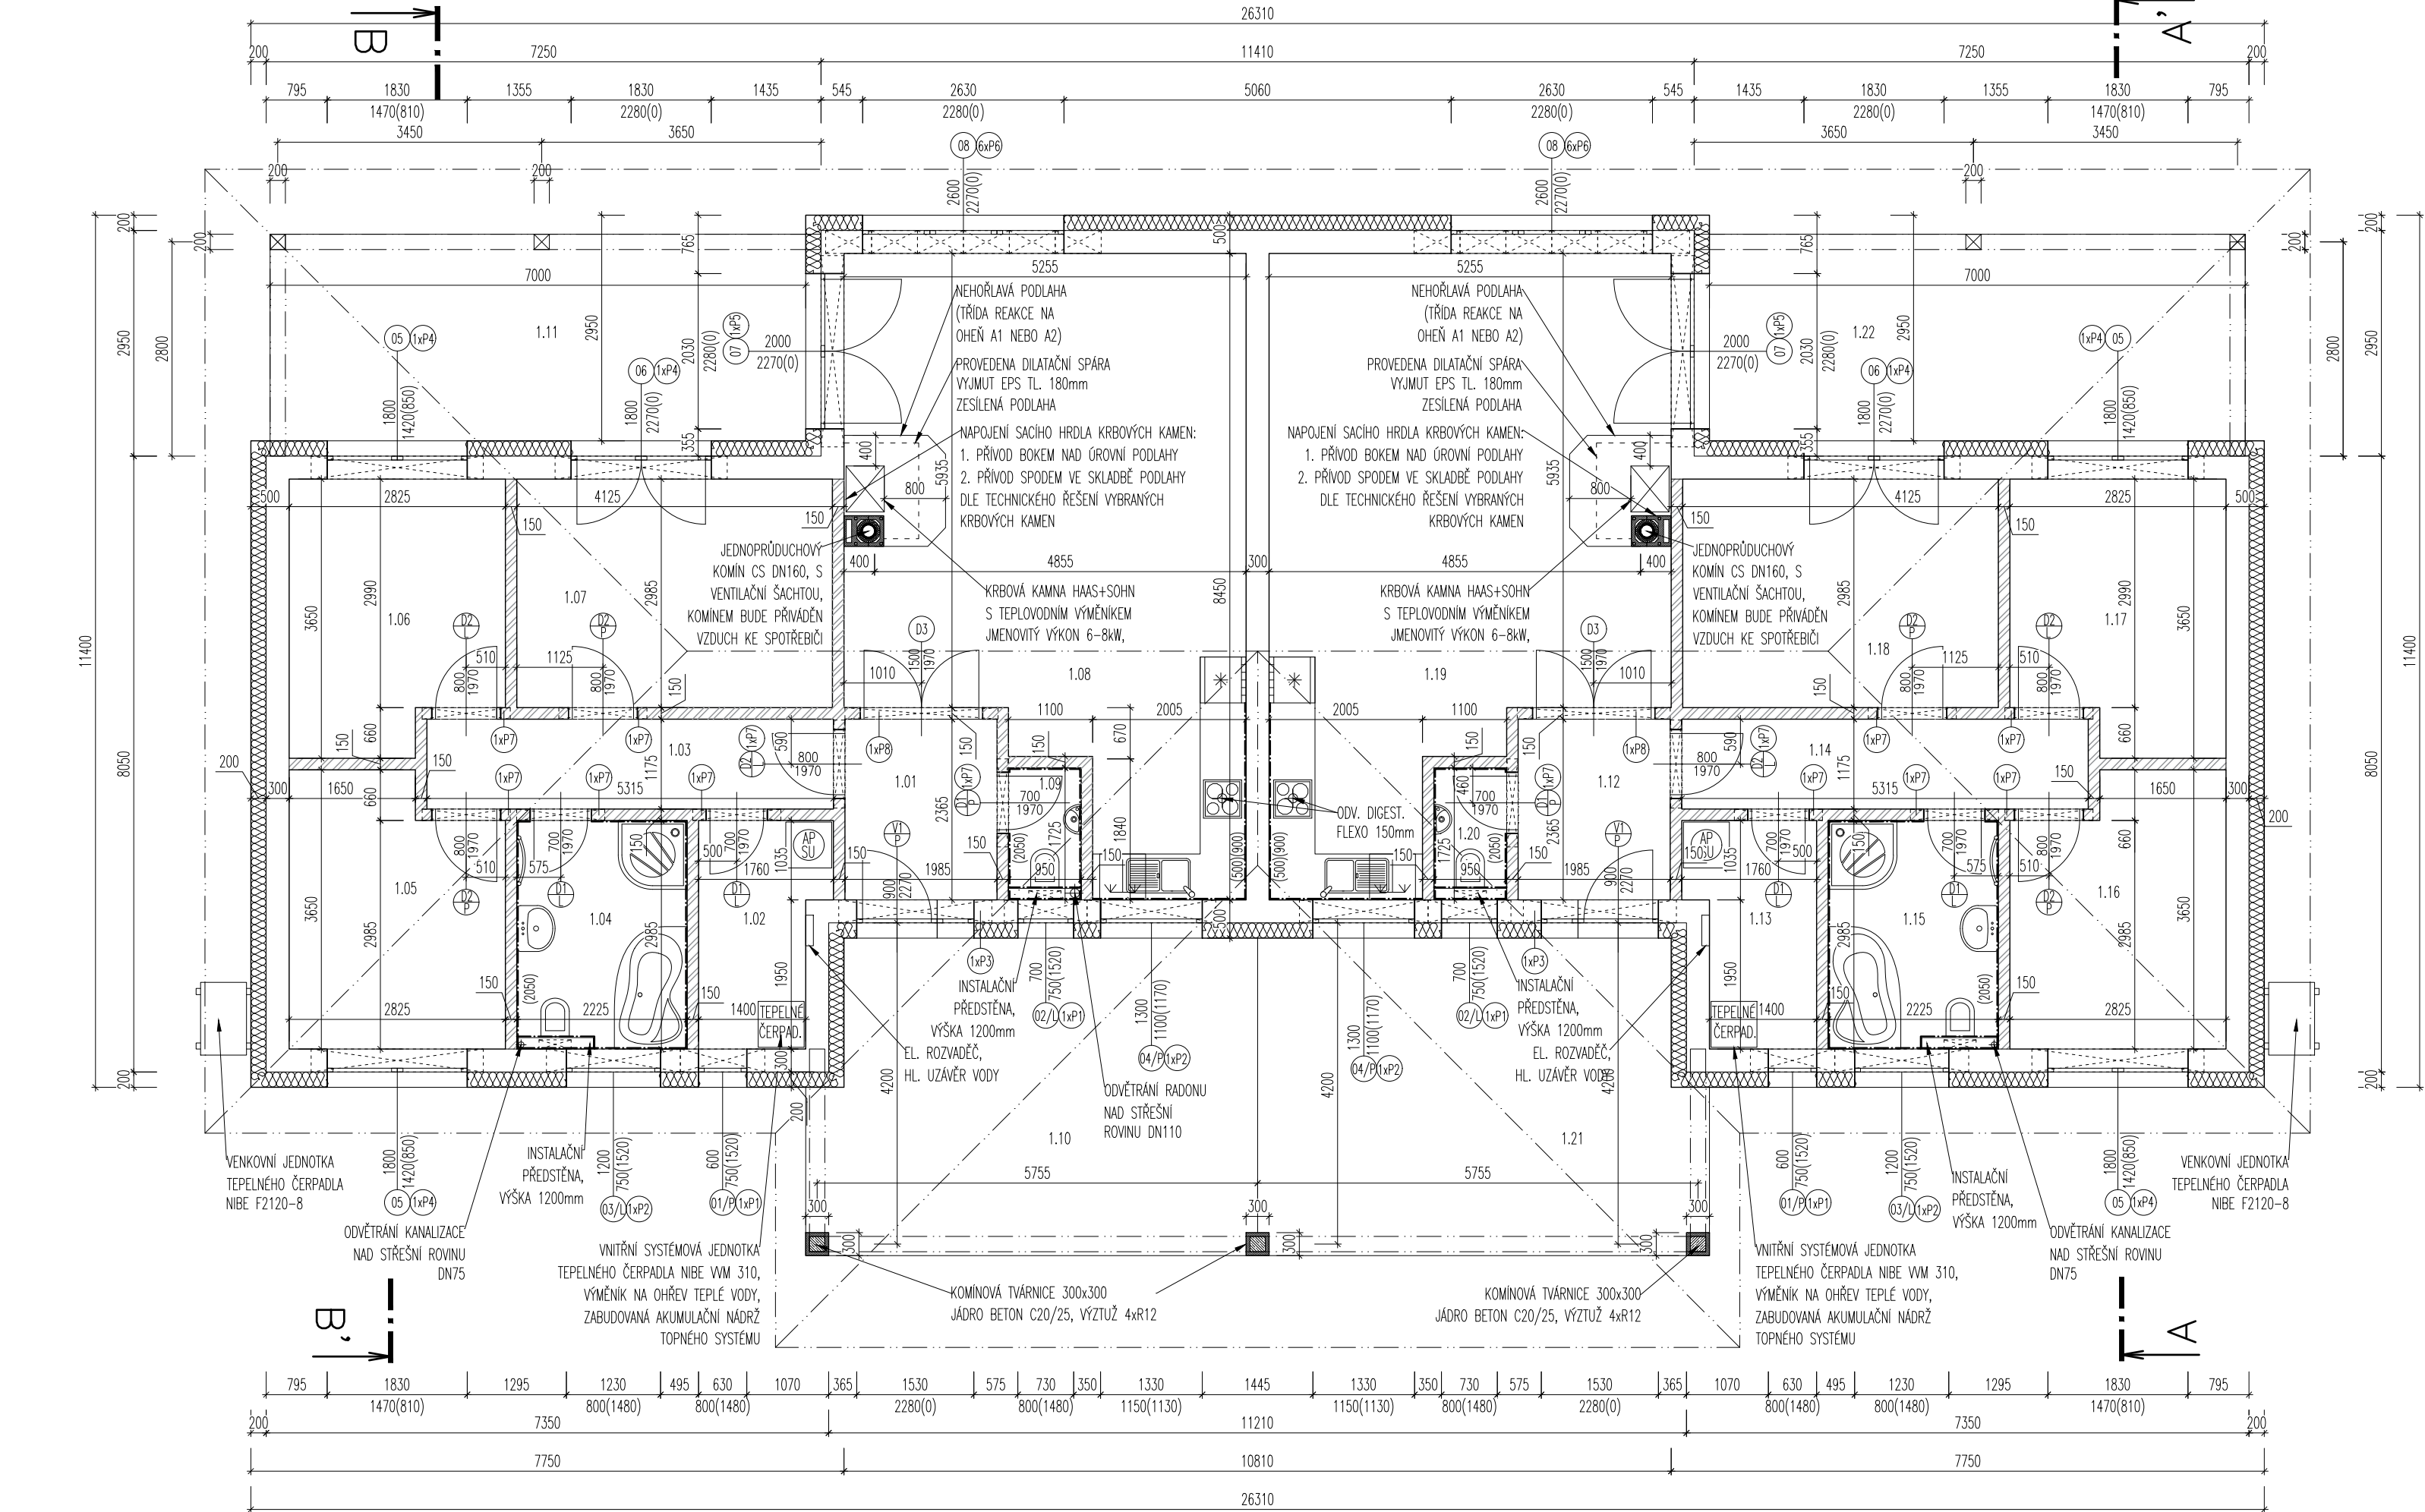

Č. OKNA	ROZMĚRY OKNA šxv [mm]	POČET
V1	Vstupní dveře 1500x2270, plastové, izolační trojsklo, plastový profil, barva exteriér antracit, barva interiéru bílá	2
01	Okno otvíravé/vyklápací 600/750, plastové, izolační trojsklo, plastový profil, barva exteriér antracit, barva interiéru bílá	2
02	Okno otvíravé/vyklápací 700/750, plastové, izolační trojsklo, plastový profil, barva exteriér antracit, barva interiéru bílá	2
03	Okno otvíravé/vyklápací 1200/750, plastové, izolační trojsklo, plastový profil, barva exteriér antracit, barva interiéru bílá	2
04	Okno otvíravé/vyklápací 1300/1100, plastové, izolační trojsklo, plastový profil, barva exteriér antracit, barva interiéru bílá	2
05	Okno otvíravé/vyklápací 1800/1420, plastové, izolační trojsklo, plastový profil, barva exteriér antracit, barva interiéru bílá	4
06	Okno otvíravé/vyklápací 1800/2270, plastové, izolační trojsklo, plastový profil, barva exteriér antracit, barva interiéru bílá	2
07	Okno otvíravé/vyklápací 2000/2270, plastové, izolační trojsklo, plastový profil, barva exteriér antracit, barva interiéru bílá	2
08	Okno otvíravé/vyklápací 2600/2270, plastové, izolační trojsklo, plastový profil, barva exteriér antracit, barva interiéru bílá	2

OZNAČENÍ	ŠÍŘKA DVEŘÍ [mm]	TLOUŠŤKA STĚNY [mm]	STAVEBNÍ OTVOR [mm]	POČET
D1	700	150	800	6
D2	800	150	900	8
D3	1500	150	1600	2

LEGENDA MÍSTNOSTI:						
Č. M.	NÁZEV MÍSTNOSTI	OBVOD [m]	PODLAHA [m²]	PODLAHA	STĚNY	STROP
BYTOVÁ JEDNOTKA A						
1.01	ZADVĚŘÍ	8,70	4,70	Keramická dlažba	vnitřní jednotov. omítka, sál z dlažby v=70mm, malba	SDK konstrukce, malba
1.02	TECHNICKÁ MÍSTNOST	9,50	4,56	Keramická dlažba	vnitřní jednotov. omítka, sál z dlažby v=70mm, malba	SDK konstrukce, malba
1.03	KUCHOBA	13,00	6,24	Plovoucí podlaha	vnitřní jednotov. omítka, soklové řlíto z PVC, malba	SDK konstrukce, malba
1.04	KOUPELNA	10,40	6,65	Keramická dlažba	vnitřní jednotov. omítka, sál z dlažby v=2050mm, malba	impregnovaný SDK konstrukce do vřhky, malba
1.05	POKOJ	13,00	9,53	Plovoucí podlaha	vnitřní jednotov. omítka, soklové řlíto z PVC, malba	SDK konstrukce, malba
1.06	POKOJ	13,00	9,53	Plovoucí podlaha	vnitřní jednotov. omítka, soklové řlíto z PVC, malba	SDK konstrukce, malba
1.07	LOŽNICE	14,23	12,32	Plovoucí podlaha	vnitřní jednotov. omítka, soklové řlíto z PVC, malba	SDK konstrukce, malba
1.08	OBYVNÍK POKOJ S KUCH. KOUTEM	28,21	36,78	Plovoucí podlaha	vnitřní jednotov. omítka, soklové řlíto z PVC, malba	SDK konstrukce, malba
1.09	WC	5,35	1,64	Keramická dlažba	vnitřní jednotov. omítka, sál z dlažby v=70mm, malba	SDK konstrukce, malba
CELKEM		115,39	91,95			
1.10	ZASTŘEŠENÝ VSTUP	20,11	23,39	Zámkové dlažba	vněrní řlítožán omítka	dřevěný zálkup z palubek
1.11	ZASTŘEŠENÁ TERASA	19,40	18,89	Zámkové dlažba	vněrní řlítožán omítka	dřevěný zálkup z palubek
BYTOVÁ JEDNOTKA B						
1.12	ZADVĚŘÍ	8,70	4,70	Keramická dlažba	vnitřní jednotov. omítka, sál z dlažby v=70mm, malba	SDK konstrukce, malba
1.13	TECHNICKÁ MÍSTNOST	9,50	4,56	Keramická dlažba	vnitřní jednotov. omítka, sál z dlažby v=70mm, malba	SDK konstrukce, malba
1.14	KUCHOBA	13,00	6,24	Plovoucí podlaha	vnitřní jednotov. omítka, soklové řlíto z PVC, malba	SDK konstrukce, malba
1.15	KOUPELNA	10,40	6,65	Keramická dlažba	vnitřní jednotov. omítka, sál z dlažby v=2050mm, malba	impregnovaný SDK konstrukce do vřhky, malba
1.16	POKOJ	13,00	9,53	Plovoucí podlaha	vnitřní jednotov. omítka, soklové řlíto z PVC, malba	SDK konstrukce, malba
1.17	POKOJ	13,00	9,53	Plovoucí podlaha	vnitřní jednotov. omítka, soklové řlíto z PVC, malba	SDK konstrukce, malba
1.18	LOŽNICE	14,23	12,32	Plovoucí podlaha	vnitřní jednotov. omítka, soklové řlíto z PVC, malba	SDK konstrukce, malba
1.19	OBYVNÍK POKOJ S KUCH. KOUTEM	28,21	36,78	Plovoucí podlaha	vnitřní jednotov. omítka, soklové řlíto z PVC, malba	SDK konstrukce, malba
1.20	WC	5,35	1,64	Keramická dlažba	vnitřní jednotov. omítka, sál z dlažby v=70mm, malba	SDK konstrukce, malba
CELKEM		115,39	91,95			
1.21	ZASTŘEŠENÝ VSTUP	20,11	23,39	Zámkové dlažba	vněrní řlítožán omítka	dřevěný zálkup z palubek
1.22	ZASTŘEŠENÁ TERASA	19,40	18,89	Zámkové dlažba	vněrní řlítožán omítka	dřevěný zálkup z palubek
PODLAHOVÁ PLOCHA [m²]:		183,90				
ZASTĚNÁ PLOCHA [m²]:		320,94				

LEGENDA MATERIÁLŮ:	
	OBVODOVÉ NOSNÉ ZDIVO tl. 500mm (ZDVO YTONG PDK tl. 300mm, FASÁDNÍ POLYSTYRENE tl. 200mm)
	VNITŘNÍ NENOSNÉ ZDIVO tl. 150mm (ZDVO YTONG tl. 150mm)

OZNAČENÍ	PREKLAD	MIN. ULOŽENÍ mm	POČET
P1	YTONG NOP 300-1250 (1250x249x300)	175	4
P2	YTONG NOP 300-1750 (1750x249x300)	200	4
P3	YTONG NOP 300-2000 (2000x249x300)	200	2
P4	YTONG NOP 300-2250 (2250x249x300)	225	6
P5	YTONG NOP 300-2500 (2500x249x300)	250	2
P6	YTONG U 300 (599x249x300)	250	12
P7	YTONG NEP 150-1250 (1250x249x150)	125	14
P8	POROTHERM KP 14,5-1750 (1750x145x71)	120	2

POZNÁMKY:

KÓTY OTVORŮ JSOU VZTAŽENÉ K ČISTÉ PODLAZE +0,000

PŮDORYSNÉ KÓTY JSOU KÓTOVÁNE OD HRUBÝCH STĚN BEZ OMÍTKY A BEZ OBKLADŮ

U KRBÝCH KAMEN BUDU V MÍSTĚ INSTALACE PROVEDENA PODLAHA Z NEHOŘLAVÉHO MATERIÁLU DLE PLATNÉ NORMY

ŽELEZOBETONOVÉ VĚNCE BUDOU POUŽITY NA VÝŠKU 250mm A NA CELOU ŠÍŘKU ZDIVA, JÁDRO VĚNCE – BETON C20/25,

PODÉLNÁ VÝZTUŽ 4xR12, SMYKOVÁ VÝZTUŽ R6 6 300mm

VEŠKERÉ STAVEBNÍ PRÁCE NUTNO PROVÁDĚT DLE PRACOVNÍCH, TECHNOLOGICKÝCH A TECHNICKÝCH PŘEDPISŮ A PŘÍSLUŠNÝCH DOPORUČENÍ VÝROBCŮ JEDNOTLIVÝCH STAVEBNÍCH SYSTÉMŮ

Projekt:		Paré:	
NOVOSTAVBA RODINNÉHO DOMU			
k.ú. Dolní Bousov, parc. č. 1088/23, 1088/24		Datum: duben 2023	
Obec: Dolní Bousov	Okres: Mladá Boleslav	Měřítko: 1:75	D.1.1.4
Objednatel: Sobota Robert	V bytovkách 1518/23, Uhřetěves, 104 00 Praha 10	Formát: 4xA4	
Vypracoval: Ing. Tomáš Štáhl	Zodpovědný projektant: Ing. arch. Michal Ježek	Stupeň PD: SOZ	
Část: D.1.1 - ARCHITEKTONICKO - STAVEBNÍ ŘEŠENÍ	Číslo výkresu:		
Název přílohy: PŮDORYS 1.NP			
TATO DOKUMENTACE SLOUŽÍ PRO ÚČELY ÚZEMNÍHO A STAVEBNÍHO ŘÍZENÍ A NENAHRAŽUJE PROVÁDĚCÍ DOKUMENTACI			